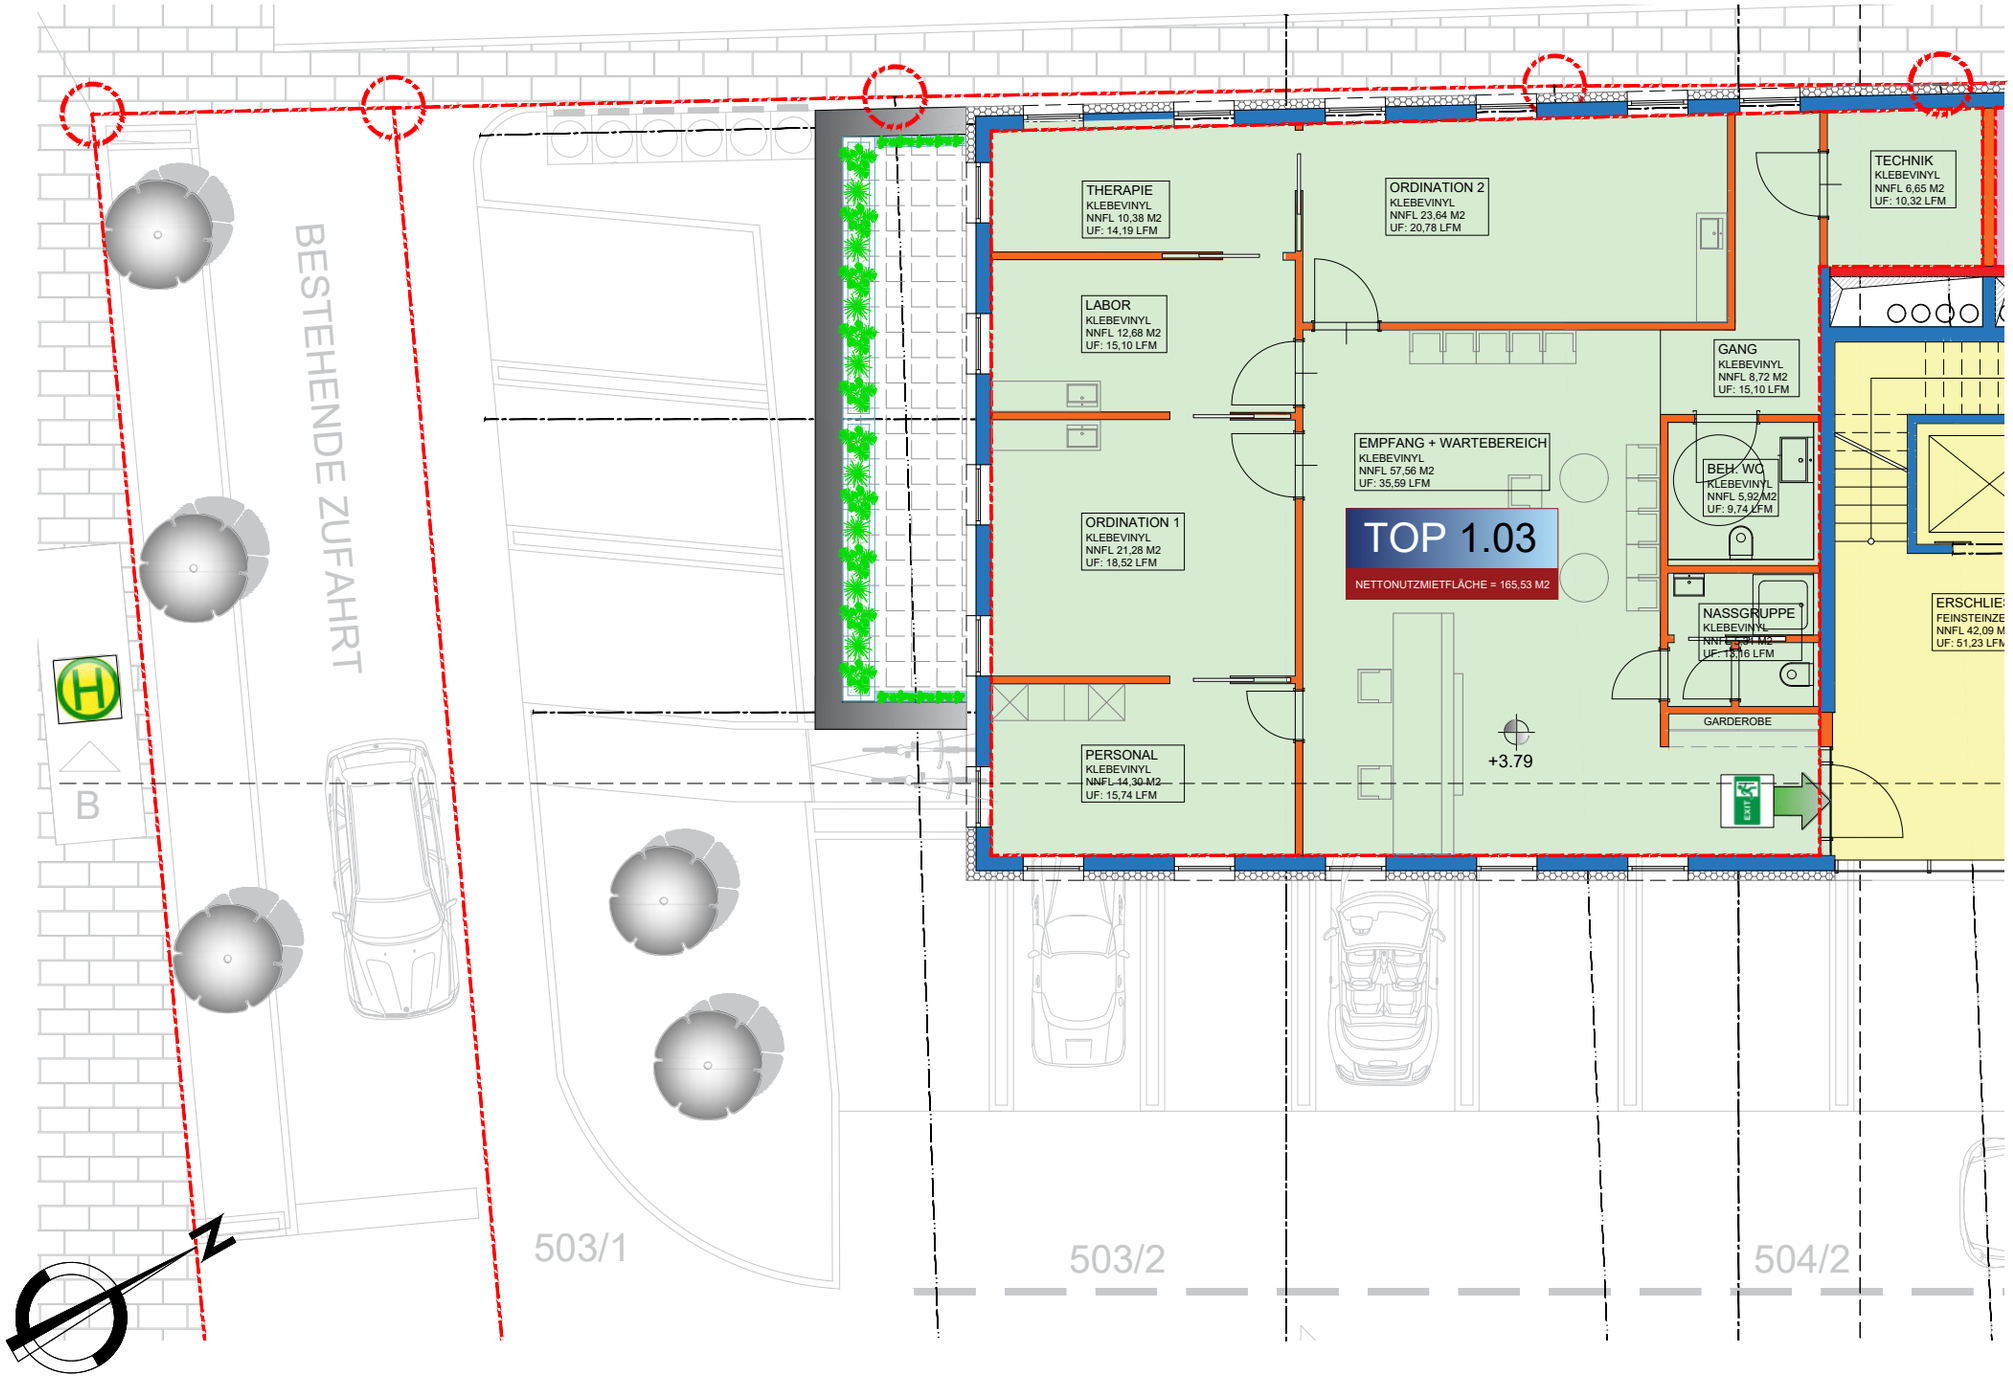
BESTEHENDE ZUFAHRT
B
503/1
503/2
504/2
THERAPIE
KLEBEVINYL
NNFL 10,38 M2
UF: 14,19 LFM
LABOR
KLEBEVINYL
NNFL 12,68 M2
UF: 15,10 LFM
ORDINATION 1
KLEBEVINYL
NNFL 21,28 M2
UF: 18,52 LFM
PERSONAL
KLEBEVINYL
NNFL 14,30 M2
UF: 15,74 LFM
ORDINATION 2
KLEBEVINYL
NNFL 23,64 M2
UF: 20,78 LFM
EMPFANG + WARTEBEREICH
KLEBEVINYL
NNFL 57,56 M2
UF: 35,59 LFM
TOP 1.03
NETTONUTZMIETFLÄCHE = 165,53 M2
+3.79
GANG
KLEBEVINYL
NNFL 8,72 M2
UF: 15,10 LFM
BEH. WC
KLEBEVINYL
NNFL 5,92 M2
UF: 9,74 LFM
NASSGRUPPE
KLEBEVINYL
GARDEROBE
TECHNIK
KLEBEVINYL
NNFL 6,65 M2
UF: 10,32 LFM
ERSCHLIE
FEINSTEINZE
NNFL 42,09 M
UF: 51,23 LFM
EXIT