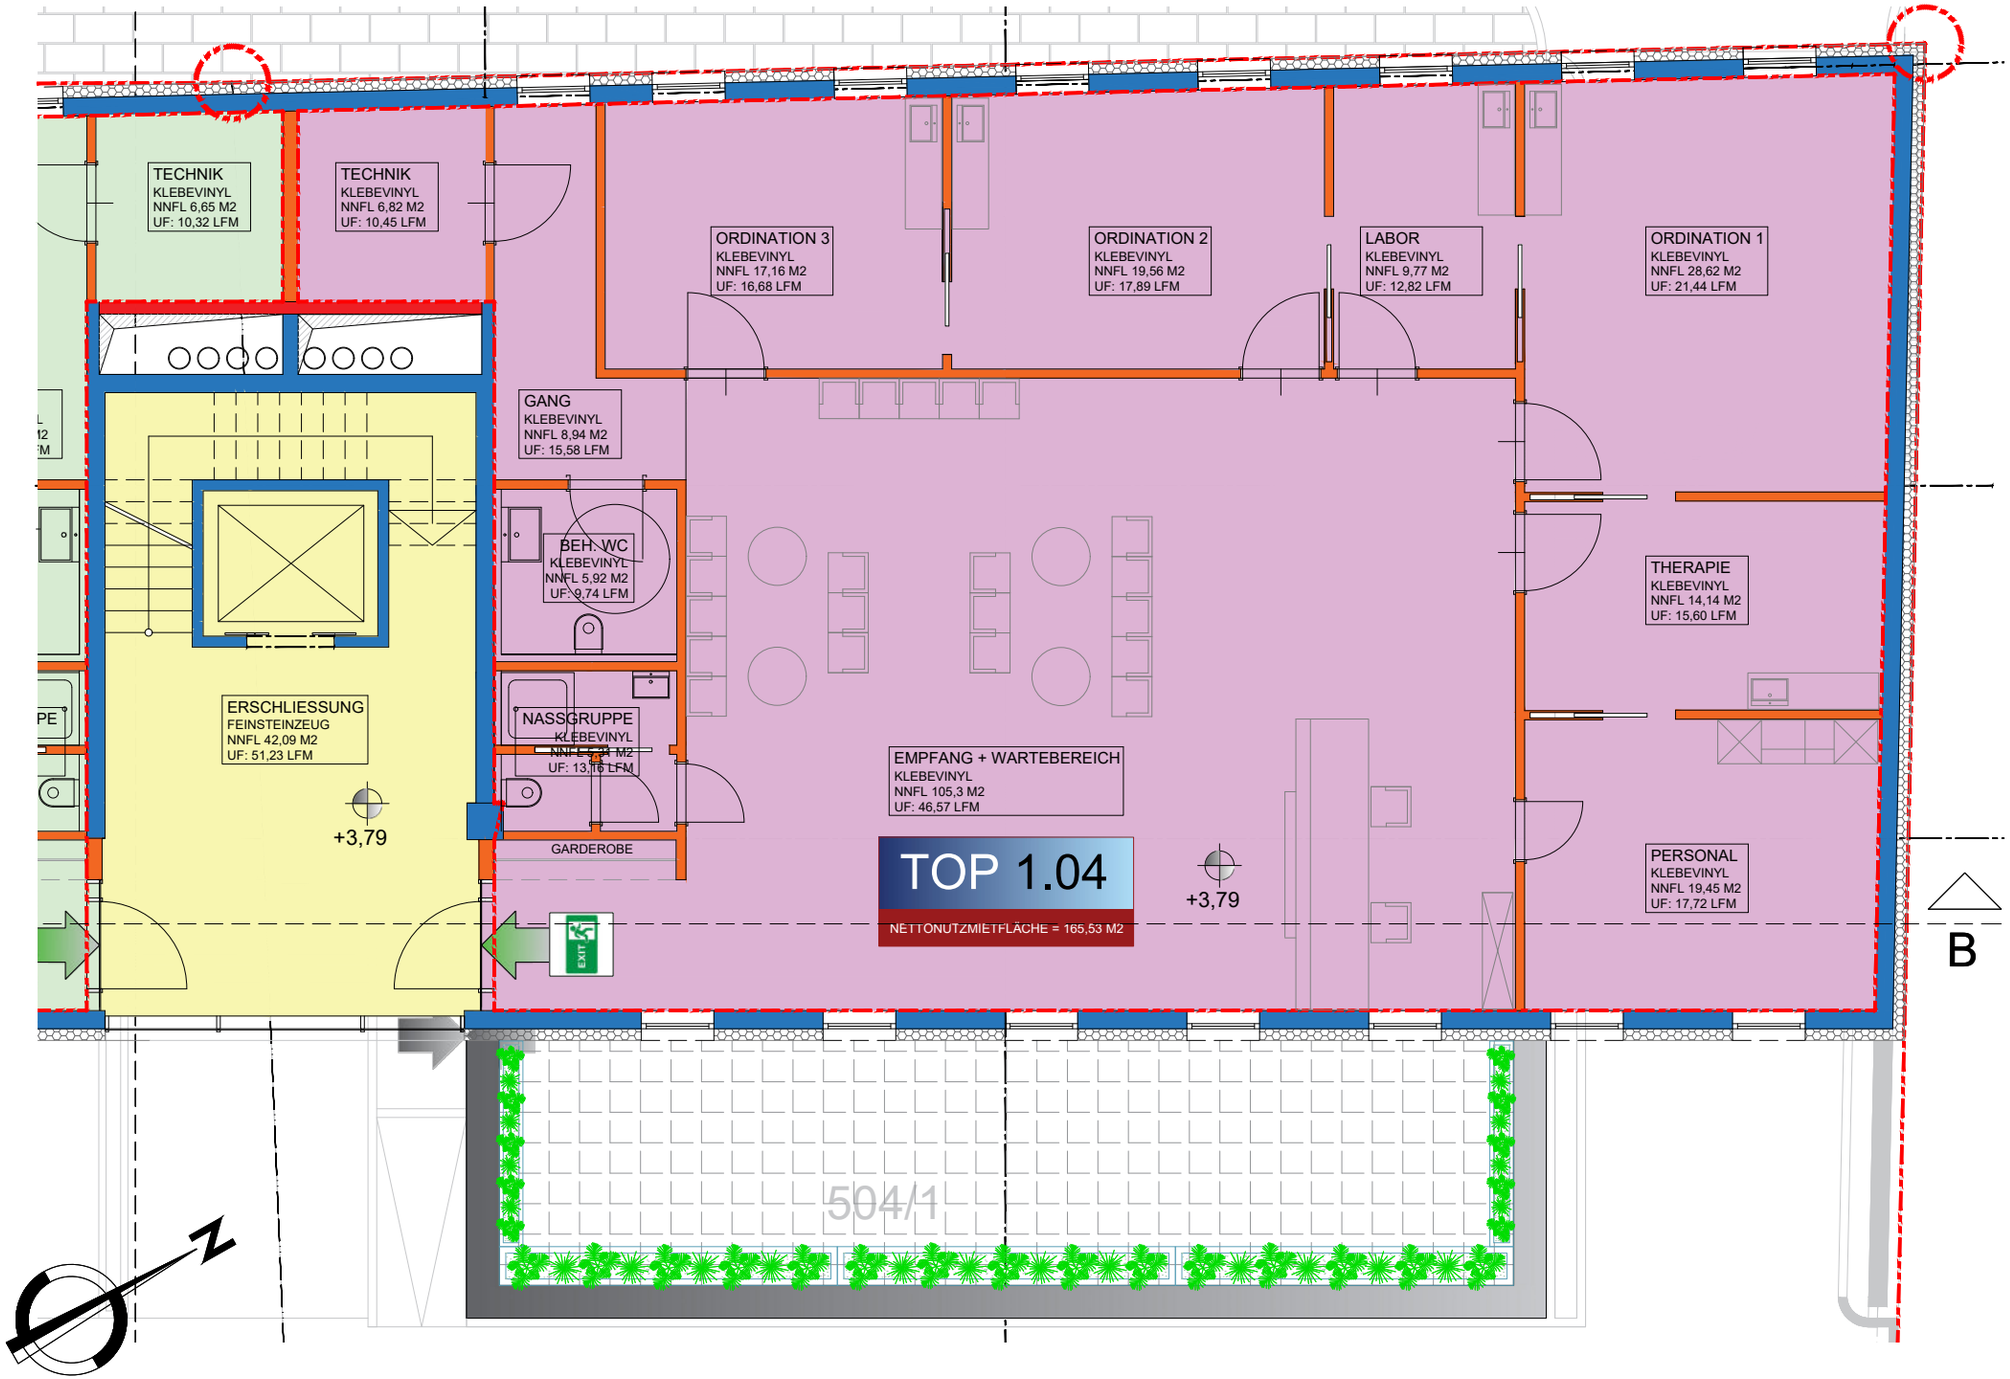
TECHNIK
KLEBEVINYL
NNFL 6,65 M2
UF: 10,32 LFM
TECHNIK
KLEBEVINYL
NNFL 6,82 M2
UF: 10,45 LFM
ORDINATION 3
KLEBEVINYL
NNFL 17,16 M2
UF: 16,68 LFM
ORDINATION 2
KLEBEVINYL
NNFL 19,56 M2
UF: 17,89 LFM
LABOR
KLEBEVINYL
NNFL 9,77 M2
UF: 12,82 LFM
ORDINATION 1
KLEBEVINYL
NNFL 28,62 M2
UF: 21,44 LFM
GANG
KLEBEVINYL
NNFL 8,94 M2
UF: 15,58 LFM
BEH. WC
KLEBEVINYL
NNFL 5,92 M2
UF: 9,74 LFM
THERAPIE
KLEBEVINYL
NNFL 14,14 M2
UF: 15,60 LFM
ERSCHLIESSUNG
FEINSTEINZEUG
NNFL 42,09 M2
UF: 51,23 LFM
NASSGRUPPE
KLEBEVINYL
UF: 13,16 LFM
EMPFANG + WARTEBEREICH
KLEBEVINYL
NNFL 105,3 M2
UF: 46,57 LFM
+3,79
GARDEROBE
TOP 1.04
NETTONUTZMIETFLÄCHE = 165,53 M2
+3,79
PERSONAL
KLEBEVINYL
NNFL 19,45 M2
UF: 17,72 LFM
B
504/1
N